Grundriss EG
M 1 : 50
EG = Brandabschnitt

Innenausbau (evtl.) : Detail M 1 : 10

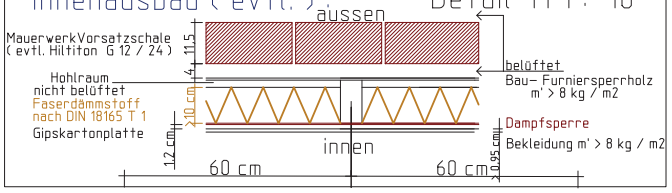

Velostation im Katzenturm

50 qm Stellfläche im Erdgeschoss
für maximal 30 Fahrräder

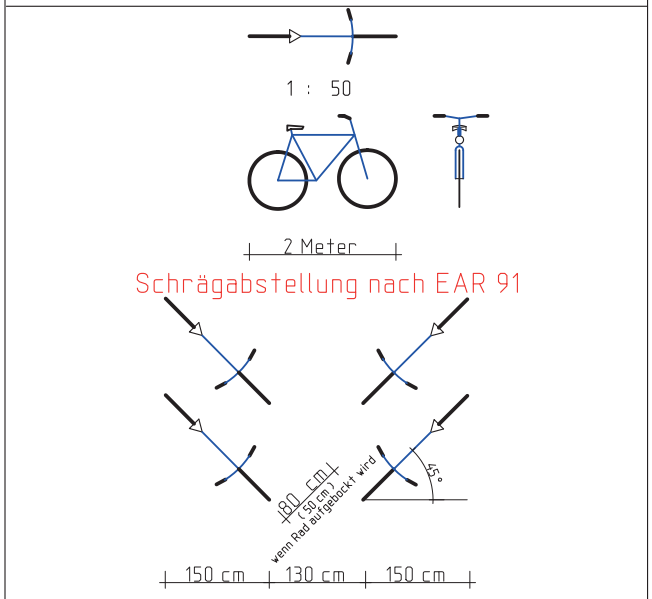

Planungsbüro: DANZL Name: DI DR DANZL Kurt
Anschrift: Raiffeisenplatz 5, A – 6803 Feldkirch
Tel./ Fax: 0043 (0)5522 31812
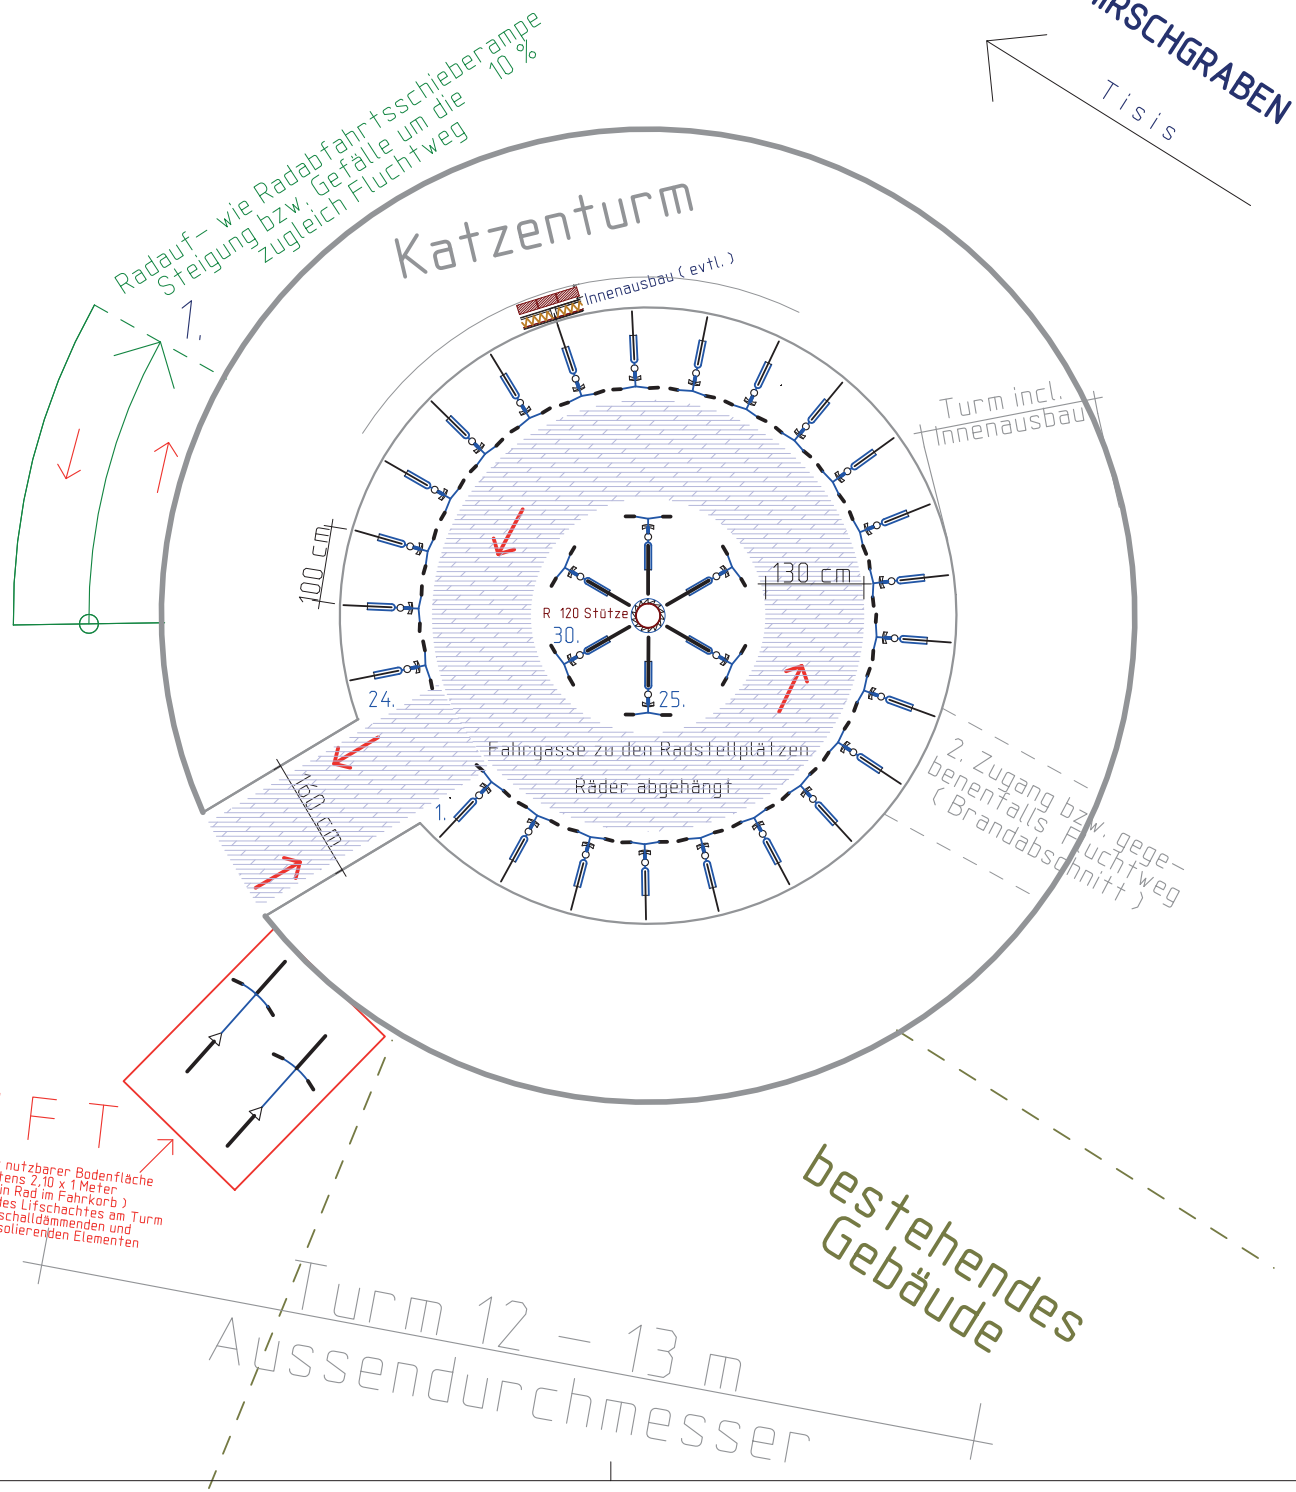
Laufzeit: Oktober 2000 – Februar 2001	Blattinhalt: Grundrissidee für mögliche Radstellplätze im Erdgeschoss der Velostation	Massstab: 1 : 50 / 1 : 10
Verfasst: Datum:	Planungsgrundlagen: Ideenwettbewerb "SINNVOLL MOBIL 2000"	Blatt Nr.: 2
Geprüft: Dr D a n z l Datum: 9. Feber 2001	Bauvorhaben: RADHAUS im KATZENTURM	Projekt Nr.: 2001 / 1
Sachbearbeiter: